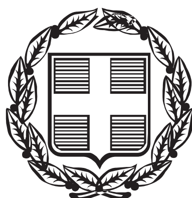


ΕΦΗΜΕΡΙΣ ΤΗΣ ΚΥΒΕΡΝΗΣΕΩΣ

ΤΗΣ ΕΛΛΗΝΙΚΗΣ ΔΗΜΟΚΡΑΤΙΑΣ

ΤΕΥΧΟΣ ΤΕΤΑΡΤΟ **Αρ. Φύλλου 153**

17 Μαρτίου 2000

ΠΕΡΙΕΧΟΜΕΝΑ

ΑΠΟΦΑΣΕΙΣ

Αριθ. οικ. 1015670/1600/Β 0010 (1)

Καθορισμός των ορίων του αιγιαλού και δημιουργία ζώνης παραλίας στη θέση «Ηλιακτή» Ν. Σαλαμίνας.

Ο ΓΕΝΙΚΟΣ ΓΡΑΜΜΑΤΕΑΣ
ΥΠΟΥΡΓΕΙΟΥ ΟΙΚΟΝΟΜΙΚΩΝ

Έχοντας υπόψη:

1.- Τις διατάξεις του Π.Δ. 551/88 «Οργάνωση Νομαρχιών - Οργάνωση Οικονομικών Υπηρεσιών» (ΦΕΚ 259 τ.Α΄), όπως τροποποιήθηκε και ισχύει.

2.- Τις διατάξεις του αρθ. 100 του Π.Δ. 284/88 «περί Οργανισμού Υπουργείου Οικονομικών».

3.- Τις διατάξεις του Ν. 2218/1994 «περί ίδρυσης Νομαρχιακής Αυτοδιοίκησης κ.λπ. (ΦΕΚ 90 τ. Α΄), όπως τροποποιήθηκε συμπληρώθηκε και ισχύει.

4.- Τις διατάξεις του άρθρου 14 του Ν. 2399/96 «Υλοποίηση της εισοδηματικής πολιτικής έτους 1996 για μισθούς και συντάξεις και άλλες διατάξεις (ΦΕΚ 90 τ.Α΄), με το οποίο καταργήθηκαν οι θέσεις των Περιφερειακών Διευθυντών και οι αρμοδιότητές τους περιήλθαν στο Γενικό Γραμματέα Περιφέρειας.

5.- Τις διατάξεις των παρ. 2 και 6 του άρθρου 1 Ν. 2503/97 Διοίκηση, Οργάνωση, Στελέχωση της Περιφέρειας, ρύθμιση θεμάτων για την Τοπική Αυτοδιοίκηση και άλλες διατάξεις (ΦΕΚ 107 τ.Α΄), σύμφωνα με τις οποίες οι Περιφερειακές Υπηρεσίες του Υπουργείου Οικονομικών, που συγκροτούσαν την Περιφερειακή Διοίκηση του Νομού ή Νομαρχίας δεν υπήχθησαν στην ενιαία οργανική μονάδα της Περιφέρειας ούτε καταργήθηκαν, αλλά αποτελούν από 1.9.97 Υπηρεσίες του Υπουργείου Οικονομικών.

6.- Το αριθ. 28975/31.7.97 έγγραφο της Δ/νσης Διοίκησης του Υπ. Εσωτερικών, Δημ. Διοίκησης και Αποκέντρωσης, σύμφωνα με το οποίο οι αρμοδιότητες του Γενικού Γραμματέα της Περιφέρειας σε θέματα Υπηρεσιών του Υπ. Οικονομικών μεταφέρονται από 1.9.97 στον Υπουργό Οικονομικών.

7.- Την υπ' αριθμ. 1107147/1239/0006Α/4.10.96 (ΦΕΚ 922/τ.Β΄/7.10.96) κοινή Απόφαση του Πρωθυπουργού και Υπουργού Οικονομικών «Περί ανάθεσης αρμοδιοτήτων του Υπουργού Οικονομικών στους Υφυπουργούς».

8.- Την αριθμ. 1087903/1481/0006Α/ΠΟΛ 1233/28.8.1997 απόφαση του Υπουργού Οικονομικών «περί μεταβίβασης αρμοδιοτήτων του Υπουργού Οικονομικών στους Προϊσταμένους των Περιφερειακών Υπηρεσιών του Υπ. Οικονομικών πλην Γ.Λ.Κ. και Γ.Χ.Κ.».

9.- Τις διατάξεις των άρθρων 1 μέχρι και 7 του Α.Ν. 2344/40 «περί αιγιαλού και παραλίας, όπως τροποποιήθηκαν και συμπληρώθηκαν με τις διατάξεις: α) του άρθρου 13 του Ν. 1078/1980 και β) του άρθρου 23 του Ν. 1337/1983.

10.- Την από 13η Οκτωβρίου 1998 Έκθεση Επιτροπής Καθορισμού των ορίων του αιγιαλού και της παραλίας, που καθόρισε τα όρια του αιγιαλού και της παραλίας στην θέση Ηλιακτή της νήσου Σαλαμίνας Ν. Πειραιά και το από Ιούνιο 1998 τοπογραφικό διάγραμμα με κλίμακα 1:500 του τοπογράφου μηχανικού Αναγνωστόπουλου Κων/νου σε 2 πινακίδες, που ελέγχθηκε την 14.9.98 και θεωρήθηκε την 24.9.98 από την Δ.Τ.Υ. Νομ/κής Αυτοδ/σης Πειραιά και συνοδεύει την έκθεση της προαναφερόμενης επιτροπής.

11.- Την σύμφωνη γνώμη του Γενικού Επιτελείου Ναυτικού, που διατυπώθηκε στο υπ' αρ. Φ. 544.5/601/99/6.8.99 έγγραφό του, αποφασίζουμε:

Επικυρώνουμε την από 13η Οκτωβρίου 1998 Έκθεση Επιτροπής Καθορισμού των ορίων του αιγιαλού και παραλίας, καθώς και το από Ιούνιο 1998 τοπογραφικό διάγραμμα, σε 2 πινακίδες, που τη συνοδεύει, το οποίο συντάχθηκε από τον Αγρονόμο - Τοπογράφο Μηχανικό Αναγνωστόπουλο Κων/νο, με κλίμακα 1:500 που

ελέγχθηκε και θεωρήθηκε για την ακρίβεια της αποτύπωσης την 14.9.98 και 24.9.98 αντίστοιχα, από την Διεύθυνση Τεχνικών Υπηρεσιών της Νομαρχιακής Αυτοδιοίκησης Πειραιά, επί του οποίου η πιο πάνω Επιτροπή καθόρισε με κόκκινη συνεχή πολυγωνική γραμμή με στοιχεία 1, 2, 3, ... 34, 35, 36 τα όρια του αιγιαλού, στην θέση Ηλιακτή νήσου Σαλαμίνας και με κίτρινη συνεχή πολυγωνική γραμμή με στοιχεία 1΄, 2΄, 3΄, ...35΄, 36΄, 37΄ τα όρια της παραλίας στην ίδια θέση.

Η παρούσα απόφαση μαζί με την Έκθεση και το διάγραμμα, που προαναφέραμε, να δημοσιευθούν στην Εφημερίδα της Κυβερνήσεως.

Αθήνα, 22 Φεβρουαρίου 2000

Ο Γενικός Γραμματέας
ΧΑΡΗΣ ΑΛΑΜΑΝΟΣ

ΕΚΘΕΣΗ ΕΠΙΤΡΟΠΗΣ ΚΑΘΟΡΙΣΜΟΥ
ΤΩΝ ΟΡΙΩΝ ΑΙΓΙΑΛΟΥ

Κοινή Υπουργική Απόφαση των Υπουργών Προεδρίας και Οικονομικών 0208/181/26.4.82

Για τον καθορισμό των ορίων Αιγιαλού στην θέση Ηλιακτή της Νήσου Σαλαμίνας του Νομού Πειραιά.

Στην Ηλιακτή της Νήσου Σαλαμίνας σήμερα την 13η Οκτωβρίου 1998 ημέρα Τρίτη οι παρακάτω υπογράφοντες:

α) Νούσιος Νικόλαος, ΠΕ/Α΄ Προϊστάμενος της Κτηματικής Υπηρεσίας Πειραιά, ως Πρόεδρος.

β) Στάθης Νικόλαος, ΠΕ/Α΄ Πολιτικός - Τοπογράφος Μηχανικός της Κτηματικής Υπηρεσίας Πειραιά, ως Μέλος.

γ) Χατζόβουλος Νικόλαος Αντ/ρχος Λ.Σ. Λιμενάρχης Σαλαμίνας, ως Μέλος, που αποτελούμε την παραπάνω επιτροπή καθορισμού των ορίων Αιγιαλού, δυνάμει της 0208/181/26.4.1982 (Φ.Ε.Κ 214 τ. Β΄), κοινής Υπουργικής Απόφασης των Υπουργών Προεδρίας και Οικονομικών, καθώς και της 1041002/938/30.3.98 Απόφασης Γεν. Δ/ντή Δημ. Περιουσίας και Εθν. Κληροδοτημάτων «Περί συστάσεως επιτροπής καθορισμού των ορίων του Αιγιαλού», συγκληθείσα κατόπιν της με αριθμό 3392/1.10.98 πρόσκλησης του Προέδρου της επιτροπής, μεταβήκαμε σήμερα στις 13 Οκτωβρίου 1998, ημέρα Τρίτη και ώρα 10.00 π.μ. στην περιοχή Ηλιακτή της Ν. Σαλαμίνας και αφού λάβαμε υπόψη:

1) Το τοπογραφικό διάγραμμα σε 2 πινακίδες, με κλίμακα 1:500 της περιοχής Ηλιακτή της Ν. Σαλαμίνας, που συντάχθηκε τον Ιούνιο 1998 από τον Μηχανικό Αναγνωστόπουλο Κων/νο.


2) Τις διατάξεις του Α.Ν. 2344/1940, όπως τροποποιήθηκε σήμερα, καθώς και τη σχετική Δικαστηριακή και Διοικητική Νομολογία.

3) Την μετά από επιτόπιο μετάβαση σχηματισθείσα αντίληψη, για το πλάτος της βρεχομένης ζώνης της ξηράς, αποφασίζει:

1) Καθορίζει επί του παραπάνω διαγράμματος την οριογραμμή του Αιγιαλού με ερυθρά συνεχή πολυγωνική γραμμή, με στοιχεία 1, 2, 3,.........,34, 35, 36, της οποίας οι κορυφές καθορίζονται με συντεταγμένες του Κρατικού Δικτύου Γ.Υ.Σ.

2) Καθορίζει την οριογραμμή της παραλίας με κίτρινη συνεχή πολυγωνική γραμμή, με στοιχεία 1΄, 2΄, 3΄,. .... 34΄, 35΄, 36΄ παράλληλα προς την οριογραμμή του Αιγιαλού, σε απόσταση 10 μέτρων από αυτήν επειδή θεωρείται απαραίτητη λόγω της φύσης της συνεχόμενης προς τον Αιγιαλό ξηράς και της αδυναμίας να εξυπηρετηθούν από τον Αιγιαλό οι σκοποί της παρ. 1 του άρθρου 7 του Α.Ν. 2344/1940 δηλαδή, ότι ο Αιγιαλός και η παραλία εκτός του κυρίου και αρχικού προορισμού αυτών, που είναι η επικοινωνία από τη θάλασσα προς τη ξηρά και αντίθετα, δύνανται να χρησιμεύουν και γι' άλλους σκοπούς, δηλαδή συγκοινωνιακούς, εξωραϊστικούς, τουριστικούς και λοιπούς κοινωφελείς, καθώς επίσης και για εκμετάλλευση προς όφελος του Δημοσίου.

Ο Πρόεδρος	Τα μέλη
ΝΙΚΟΛΑΟΣ ΝΟΥΣΙΟΣ	1) ΝΙΚΟΣ ΣΤΑΘΗΣ
Τοπ/φος Μηχ/κός Ε.Μ.Π.	Πολ/κός & Τοπ/φος Μηχ/κός
	2) ΝΙΚΟΛΑΟΣ Ε. ΧΑΤΖΟΒΟΥΛΟΣ
	Αντιπλοίαρχος Λ.Σ.

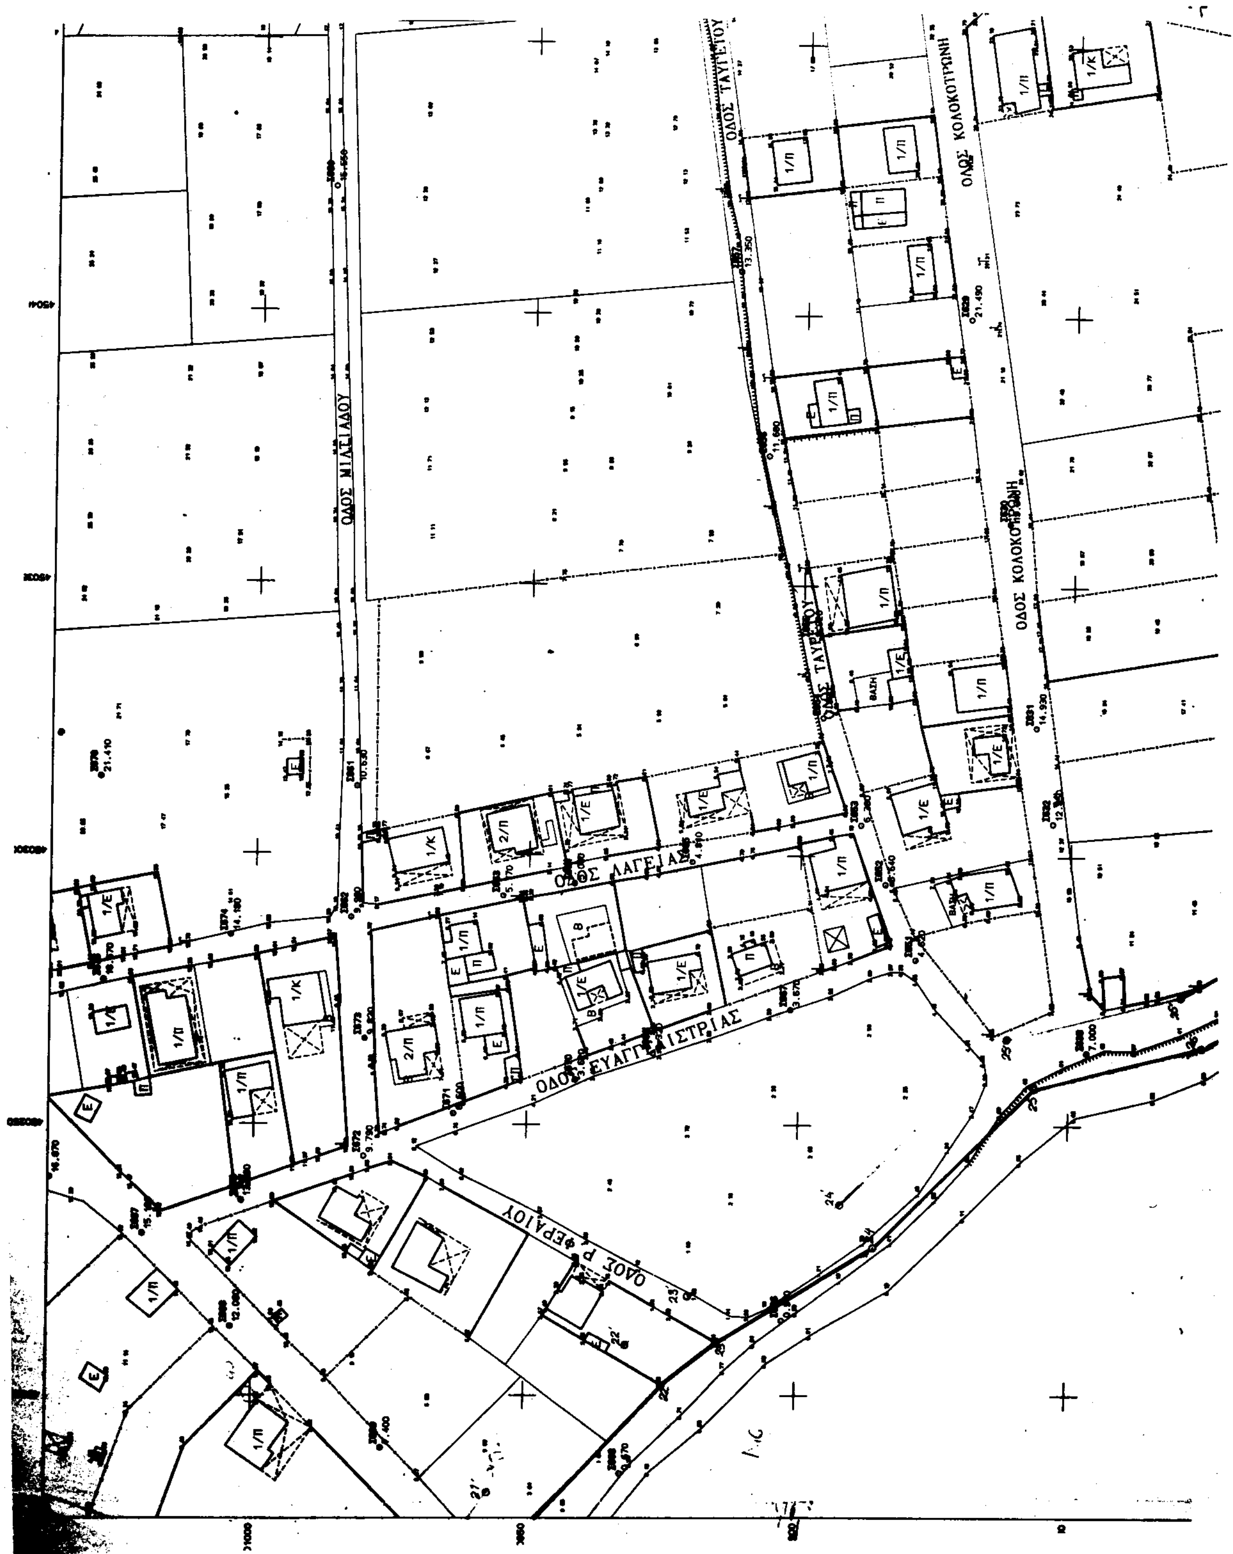
ΟΔΟΣ ΜΙΛΤΙΑΔΟΥ
ΟΔΟΣ ΤΑΥΓΕΤΟΥ
ΟΔΟΣ ΚΟΛΟΚΟΤΡΩΝΗ
ΟΔΟΣ ΛΑΓΕΙΑΣ
ΟΔΟΣ ΕΥΑΓΓΕΛΙΣΤΡΙΑΣ
ΟΔΟΣ Ρ. ΦΕΡΑΙΟΥ

ΟΔΟΣ ΜΑΚΡΥΓΙΑΝΝΗ

ΤΑΫΓΕΤΟΥ

...ΟΚΟΤΡΩΝΗ

ΟΔΟΣ ΝΙΚΗΤΑΡΑ

4201000

4200950

4200900

4200850

1/Π

1/Π

1/Π

1/Κ

2/Π

1/Π

1/Π

1/Π

ΘΕΩΡΗΘΗΚΕ

Πειραιάς 24-9-199.8

Μ. ΠΟΛΙΤΟΠΟΥΛΟΣ
Πολ. Μηχ/κός με Α'β.

ΕΛΕΓΧΘΗΚΕ

για την ακρίβεια της αποτύπωσης
Πειραιάς 14-9-199.8

Γεωργιάδου Χρυσ.
Αγρονόμος μηχανικός

Πειραιάς 16-9-199.8
Η Προϊσταμένη Τμήματος [illegible]

ΒΑΣ. ΜΠΕΝΤΑ
Πολ. Μηχ/κός με Α'β.

ΑΚΡΙΒΕΣ ΑΝΤΙΓΡΑΦΟΝ
Η ΠΡΟΪΣΤΑΜΕΝΗ ΓΡΑΜΜΑΤΕΙΑΣ

Ακριβές αντίγραφο
[illegible] του πρωτοτύπου που
[illegible]είται στην υπηρεσία μας
[illegible] προς τον έλεγχο & θεώρηση
[illegible] ακρίβειας της αποτύπωσης

Πειραιάς 14-12-1998

Γεωργιάδου Χρυσ.
Αγρονόμος μηχανικός

ΕΘΝΙΚΟ ΤΥΠΟΓΡΑΦΕΙΟ
Για τεχνικούς λόγους στο σχεδιάγραμμα
έγινε σμίκρυνση κατά ποσοστό 36 *


ΑΠΟΣΠΑΣΜΑ ΦΥΛΛΟΥ ΧΑΡΤΗ Γ.Υ.Σ.

ΚΛΙΜΑΚΑ 1 : 50.000

ΚΟΛΠΟΣ ΕΛΕΥΣΙΝΟΣ

ΝΕΑ ΠΕΡΑΜΟΣ

ΚΟΛΠΟΣ ΣΑΛΑΜΙΝΟΣ

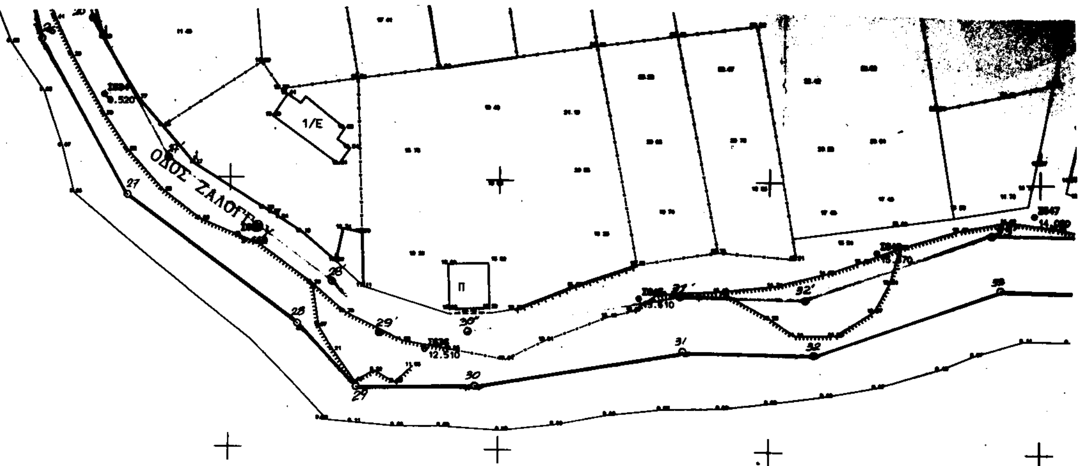

ΣΥΝΤΕΤΑΓΜΕΝΕΣ ΚΟΡΥΦΩΝ
ΟΡΙΟΓΡΑΜΜΗΣ ΑΙΓΙΑΛΟΥ

1	449961.145565	4200758.069282
2	449961.883930	4200765.315312
3	449952.353138	4200782.550385
4	449912.490369	4200783.603218
5	449869.467032	4200795.525148
6	449843.391568	4200798.611921
7	449822.009852	4200809.142362
8	449816.630181	4200824.878884
9	449832.642436	4200855.673358
10	449841.536306	4200882.123404
11	449846.880672	4200917.842985
12	449872.787961	4200926.860[illegible]
13	449900.746732	4200900.475603
14	449916.423815	4200897.978429
15	449929.206323	4200903.411794
16	450003.777749	4200954.048528
17	450061.947501	4200962.544282
18	450104.111901	4200968.[illegible]
19	450139.193631	4200980.2[illegible]19
20	450151.991[illegible]	4200985.7[illegible]10
21	450175.784[illegible]	4200949.0[illegible]23
22	450201.83[illegible]	4200924.8[illegible]
23	450210.066173	4200914.34[illegible]78
24	450227.391[illegible]	4200886.613903
25	450257.0217[illegible]	4200856.31[illegible]
26	450284.830779	4200825.278171
27	450280.752314	4200798.461976
28	450312.911993	4200772.[illegible]
29	450323.6777[illegible]	4200761.[illegible]
30	[illegible].611000	4200761.61[illegible]
31	[illegible].000718	4200[illegible]
32	[illegible].237646	[illegible]121
33	[illegible]414	[illegible]011
34	[illegible]	[illegible]
35	[illegible]	[illegible]
36	[illegible]	4200771.[illegible]

ΥΠΟΜΝΗ[...]

κόκκινο — οριογρ[...]

κίτρινο — οριογρ[...]

Η γραμμ[...]
προς την γραμμή το[...]
Το παρόν
13/10/1999 ... έκθεση
του αιγιαλού δυνάμ[...]
κοινή Υπουργική α[...]
κ. Οικονομικών

Ο Πρόεδρος

ΝΙΚΟΛΑΟΣ ΝΟΥΣΙΟΣ

ΟΔΟΣ

1/Π

1/Π

1/Π

1/Π

1/Π

4200800

4200750

4200700

4200650

4200600

0.400

ΥΠΟΜΝΗΜΑ ΕΠΙΤΡΟΠΗΣ

οριογραμμή αιγιαλού (1 2 3 ......34,35,36)

οριογραμμή παραλίας (1' 2' 3' ......32' 33' 34' 35' 36')

Η γραμμή της παραλίας τίθεται παράλληλα με γραμμή του αιγιαλού σε απόσταση 10.00μ

Το παρόν διάγραμμα συνοδεύει την από ... έκθεση επιτροπής καθορισμού των ορίων ... δυνάμει της ... /181 26-4-1982 υπουργική απόφαση των υπουργών Γεωργίας ... νομικών

Η ΕΠΙΤΡΟΠΗ

Τα Μέλη

1. ΝΙΚΟΣ ΣΤΑΘΗΣ

2.

ΠΕΡΙΟΧΗ

III

ΤΟΠΟΓΡΑΦΙΚΟ ΔΙΑΓΡΑΜΜΑ

καθορισμού ορίων

αιγιαλού & παραλίας


ΠΕΡΙΟΧΗ :	ΗΛΙΑΚΤΗ / Ν. ΣΑΛΑΜΙΝΑ
ΕΝΔΙΑΦΕΡΟΜΕΝΟΣ :	ΔΗΜΟΣ ΣΑΛΑΜΙΝΑΣ
ΔΗΜΟΣ :	ΣΑΛΑΜΙΝΑΣ
ΑΡΜ. ΟΙΚ. ΕΦΟΡΙΑ :	ΣΑΛΑΜΙΝΑΣ
ΝΟΜΑΡΧΙΑ :	ΠΕΙΡΑΙΩΣ
ΜΕΛΕΤΗΤΗΣ :	ΚΩΝ/ΝΟΣ ΑΝΑΓΝΩΣΤΟΠΟΥΛΟΣ ΤΟΠ. ΜΗΧ.
κλίμακα :	1 : 500
χρόνος μελέτης :	ΙΟΥΝΙΟΣ 1996
ΑΡ. ΦΥΛΛΟΥ	ΣΦΡΑΓΙΔΑ


A1 A2

ΚΩΣΤΑΣ Ι. ΑΝΑΓΝΩΣΤΟΠΟΥΛΟΣ ΔΙΠΛ/ΧΟΣ ΑΓΡΟΝΟΜΟΣ ΤΟΠΟΓΡΑΦΟΣ ΜΗΧΑΝΙΚΟΣ ΑΘΗΝΑ

ΚΟΛΠΟΣ ΕΛΕΥΣΙΝΟΣ


ΟΡΜΟΣ ΣΑΛΑΜΙΝΟΣ

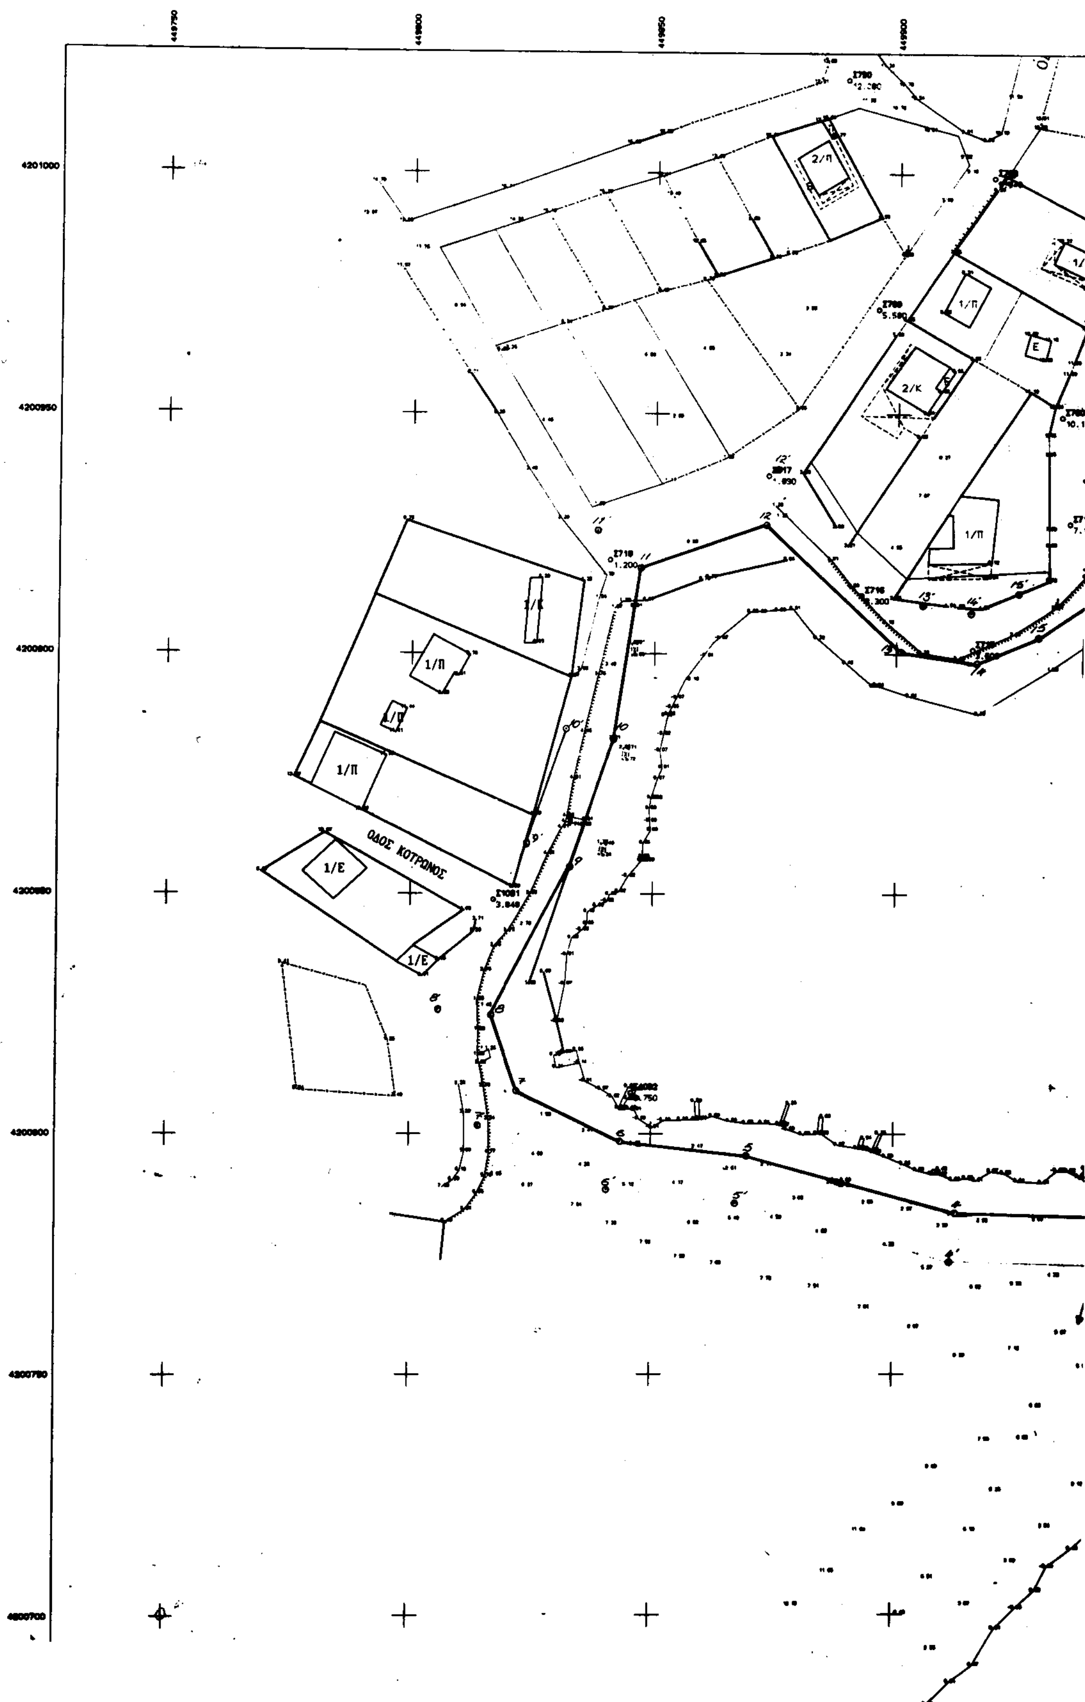
ΟΔΟΣ ΚΟΤΡΩΝΟΣ

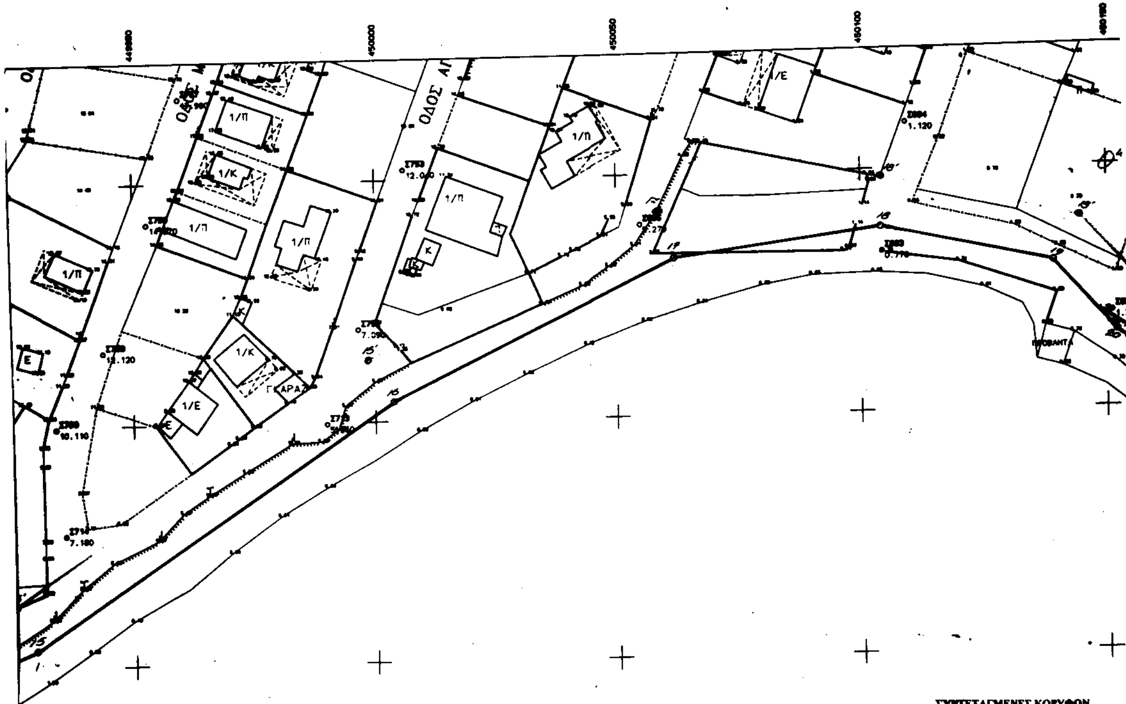

ΣΥΝΤΕΤΑΓΜΕΝΕΣ ΚΟΡΥΦΩΝ ΟΡΙΟΓΡΑΜΜΗΣ ΑΙΓΙΑΛΟΥ

1	449961.145565	4200758.098282
2	449961.883930	4200765.315312
3	449952.353138	4200782.550385
4	449912.490369	4200783.603218
5	449889.467032	4200795.525148
6	449843.391568	4200798.611921
7	449822.009852	4200809.142362
8	449816.630181	4200824.878884
9	449832.842436	4200855.873364
10	449841.636306	4200882.123404
11	[illegible]	4200917.843995
12	449872.787961	4200939.966996
13	449900.745732	4200950.475903
14	449916.423815	4200957.970429
15	449929.206323	4200903.411794
16	450003.777749	4200954.048626
17	450061.947501	4200982.544282
18	450104.111901	4200988.233894
19	450139.193531	4200980.256619
20	450151.991998	4200965.798510
21	450175.784626	4200949.036823
22	450201.836929	4200924.846790
23	450210.098173	4200914.348676
24	450227.391993	4200885.613903
25	450257.021780	4200858.318233
26	450264.630779	4200825.278171
27	450280.752314	4200798.491975
28	450312.511993	4200772.899626
29	450323.677754	4200761.281299
30	450345.511000	4200761.619482
31	450384.000718	4200758.291461
32	450408.237545	4200767.930121
33	450442.859414	4200780.199011
34	450474.424953	4200779.742786
35	450490.403967	4200776.858148
36	450501.297457	4200771.482253

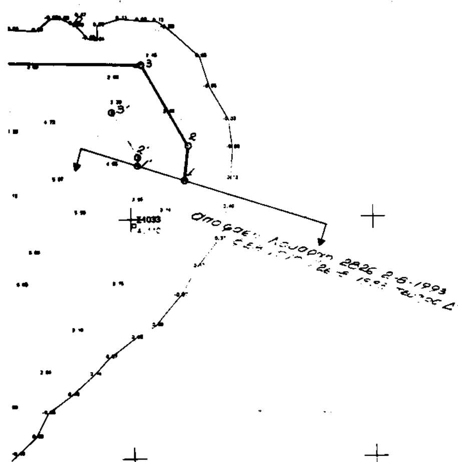

ΥΠΟΜΝΗΜΑ ΕΠΙΤΡΟΠΗΣ

κόκκινη ——— οριογραμμή αιγιαλού (1,2,3 34,35,
κίτρινο ——— οριογραμμή παραλίας (1',2',3' ..... 32',3

Η γραμμή της παραλίας τίθεται παρ
προς την γραμμή του αιγιαλού σε απόσταση 10.00μ
Το παρόν διάγραμμα συνοδεύει την αι
13/10/1998 έκθεση επιτροπής καθορισμού των ορ
του αιγιαλού δυνάμει της 0208/181/26-4-198
κοινή υπουργική απόφαση των Υπουργών Προεδ
κ. Οικονομικών

Ο Πρόεδρος

Η ΕΠΙΤΡΟΠΗ
Τα Μέλη

1. ΝΙΚΟΣ ΣΤΑΘΗΣ

2.

Ε. ΧΑΤΖΟΒΟΥΝΟΣ
Αντιπλοίαρχος Λ.Σ.

ΘΕΩΡΗΘΗΚΕ

Κ. ΠΟΛΙΤΟΠΟΥΛΟΣ

ΕΛΕΓΧΘΗΚΕ

ΑΚΡΙΒΕΣ ΑΝΤΙΓΡΑΦΟΝ

14-12-1998

ΑΠΟΣΠΑΣΜΑ ΦΥΛΛΟΥ ΧΑΡΤΗ Γ.Υ.Σ.

ΚΛΙΜΑΚΑ 1 : 50.000

ΤΟΠΟΓΡΑΦΙΚΟ ΔΙΑΓΡΑΜΜΑ

καθορισμού ορίων

αιγιαλού & παραλίας

ΠΕΡΙΟΧΗ : ΗΛΙΑΚΤΗ / Ν. ΣΑΛΑΜΙΝΑ

ΕΝΔΙΑΦΕΡΟΜΕΝΟΣ : ΔΗΜΟΣ ΣΑΛΑΜΙΝΑΣ

ΔΗΜΟΣ : ΣΑΛΑΜΙΝΑΣ

ΑΡΜ. ΟΙΚ. ΕΦΟΡΙΑ : ΣΑΛΑΜΙΝΑΣ

ΝΟΜΑΡΧΙΑ : ΠΕΙΡΑΙΩΣ

ΜΕΛΕΤΗΤΗΣ : ΚΩΝ/ΝΟΣ ΑΝΑΓΝΩΣΤΟΠΟΥΛΟΣ ΤΟΠ. ΜΗΧ.

κλίμακα :	1 : 500
χρόνος μελέτης :	ΙΟΥΝΙΟΣ 1998
ΑΡ. ΦΥΛΛΟΥ	ΣΦΡΑΓΙΔΑ
Α1 Α2	

Αριθ. 271 (2)

Κήρυξη αναδασωτέας έκτασης 2,190 στρεμμάτων στη θέση «Ταμπαθάνι» περιφέρειας Δήμου Αλμυρού Νομού Μαγνησίας.

Ο ΓΕΝΙΚΟΣ ΓΡΑΜΜΑΤΕΑΣ ΠΕΡΙΦΕΡΕΙΑΣ ΘΕΣΣΑΛΙΑΣ

Έχοντας υπόψη:

1. Τις διατάξεις του Ν. 3200/55 «Περί διοικητικής αποκέντρωσης», όπως τροποποιήθηκε και συμπληρώθηκε μεταγενέστερα με το Ν.Δ. 532/70.

2. Τις δ/ξεις του άρθρ.117 παρ. 3 του Συντάγματος.

3. Τις δ/ξεις του Ν. 998/79 «Περί προστασίας Δασών κ.λπ.» και ειδικότερα:

α) Του άρθρ. 41 παρ. 1, β) του άρθρ.38 παρ. 1

4. Τις δ/γές του Υπ. Γεωργίας:

α) 160417/1180/8.7.80, β) 182447/3049/24.9.80

5. Την αριθμ. 181/28.1.2000 πρόταση του Δασαρχείου Αλμυρού με την οποία προτείνεται η κήρυξη της έκτασης που αναφέρεται στο θέμα ως αναδασωτέας.

6. Του Ν. 2503/30.5.97 «Περί διοίκησης, αποκέντρωσης, στελέχωσης της Περιφέρειας κ.α. δ/ξεις».

7. Την αριθμ. 449/17.2.98 απόφαση του Γ.Γ.Π. Θεσσαλίας, περί εξουσιοδοτήσεως των Δ/ντών Δασών των Νομών της Περιφέρειας να υπογράφουν με Εντολή του αποφάσεις για την κήρυξη αναδασωτέων εκτάσεων, αποφασίζουμε:

Κηρύσσουμε αναδασωτέα με σκοπό τη διατήρηση του χαρακτήρα της ως δασικής και την αποκατάσταση με φυσική αναγέννηση της βλάστησης που κάηκε την δημόσια έκταση με δασικό χαρακτήρα, εμβαδού 2,190 στρεμ., που βρίσκεται στη θέση «Ταμπαθάνι» Περιφέρειας Δήμου Αλμυρού και προσδιορίζεται από τα στοιχεία: Α, Β, Γ, Δ, Ε, Ζ, Η, Θ, Α και έχει όρια:

Ανατολικά: Αγρός.

Δυτικά: Αγροτικός δρόμος και αγρός.

Βόρεια: Αγροτικός δρόμος.

Νότια: Αγρός,

όπως φαίνεται στο συνημμένο διάγραμμα, που αποτελεί αναπόσπαστο μέρος της απόφασης αυτής.

Η απόφαση αυτή να δημοσιευθεί στην Εφημερίδα της Κυβερνήσεως.


Βόλος, 16 Φεβρουαρίου 2000

Με εντολή Γενικού Γραμματέα Περιφέρειας
Ο Διευθυντής Δασών
ΕΥΣΤ. ΣΤΑΘΑΡΑΚΟΣ


ΔΑΣΑΡΧΕΙΟ ΑΛΜΥΡΟΥ
Ανήκει στην απόφαση Δ/νσης Δασών Μαγνησίας 271/16-2-2000

ΤΟΠΟΓΡΑΦΙΚΟ ΣΧΕΔΙΑΓΡΑΜΜΑ
Κατείσης δημοσίας δασικής εκτάσεως εμβαδού 2,19 στρ. στη δασική θέση: "Ταμπουδάκι". Ανθοτόπου, Δήμου Αλμυρού.

ΑΠΟΣΠΑΣΜΑ ΦΥΛΛΟΥ ΧΑΡΤΗ ΓΥΣ 5732/2, ΚΛΙΜ.: 1:5000

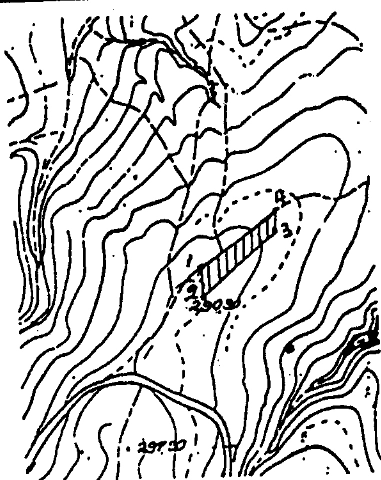


ΑΠΟΣΠΑΣΜΑ ΧΑΡΤΗ ΓΥΣ 1:50000

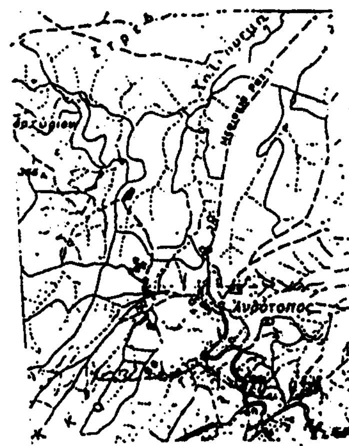

Παρατήρηση
Η πλευρά ΑΘ ταυτίζεται με την πλευρά 1-2, εκτάσεως: 1-2-3-4, που αποτυπώθηκε από το υπηρεσιογραφικό συνεργείο Βόλου και για την οποία εκδόθηκε η υπ' αρ. 588/15-3-99 απόφαση κηρύξεως ως αναδασωτέας.

ΚΛΙΜΑΞ: 1:1000

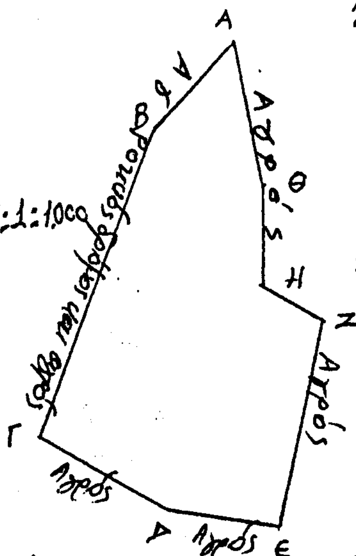


Αλμυρός 28-1-2000
Ο Συντάκτης

Χρήστος Παναγιωτόπουλος
Δασοπόνος

ΘΕΩΡΗΘΗΚΕ
Αλμυρός 28/1-2000
Ο ΔΑΣΑΡΧΗΣ ΑΛΜΥΡΟΥ

ΚΩΝ/ΝΟΣ ΣΑΚΕΛΛΑΡΙΟΥ
ΔΑΣΟΛΟΓΟΣ ΜΕ ΒΑΘΜΟ Δ/ΝΤΗ

ΘΕΩΡΗΘΗΚΕ
Βόλος 16-2-2000
Ο Δ/ντής Δασών

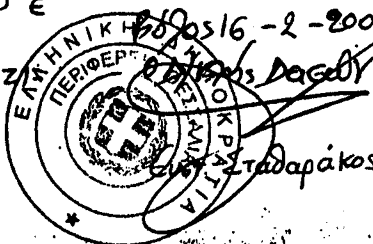

Σταθαράκος

Κατείσα έκταση: ΑΒΓΔΕΖΗΘΑ:
ΑΠΟΣΤΑΣΕΙΣ ΣΗΜΕΙΩΝ ΚΑΙ ΑΖΙΜΟΥΘΙΑ ΑΥΤΩΝ.

Α-Β:	20 μέτρα	και 250^g
Β-Γ:	56,7 »	» 225^g
Γ-Δ:	25 »	» 135^g
Δ-Ε:	19 »	» 111^g
Ε-Ζ:	36,- »	» 14^g
Ζ-Η:	12 »	» 335^g
Η-Θ:	13,2 »	» 6^g
Θ-Α:	25 »	» 390^g

Σταθερά σημεία: Α, Θ

ΕΘΝΙΚΟ ΤΥΠΟΓΡΑΦΕΙΟ
Για τεχνικούς λόγους στο σχεδιάγραμμο έγινε σμίκρυνση κατά ποσοστό 78 %

ΑΝΑΚΟΙΝΩΣΕΙΣ

(3)

Ειδοποίηση παρακατάθεσης από τη ΔΕΗ αποζημίωσης για αναγκαστική απαλλοτρίωση ακινήτων στο Νομό Κορινθίας για την εγκατάσταση της παραλλαγής της ΓΜ 150 KV Μέθανα - Κόρινθος.

Η ΔΗΜΟΣΙΑ ΕΠΙΧΕΙΡΗΣΗ ΗΛΕΚΤΡΙΣΜΟΥ

Σύμφωνα με τις διατάξεις των Άρθρων 7 και 8 του ΝΔ 797/1971 «Περί αναγκαστικών απαλλοτριώσεων» (ΦΕΚ 1/1971 τ.Α΄) πληροφορούμε όλους όσοι:

α. Έχουν δικαίωμα κυριότητας ή αλλά εμπράγματα δικαιώματα.

ή

β. Έχουν εγγράψει υποθήκη ή έχουν επιβάλει κατάσχεση ή με οποιοδήποτε τρόπο διεκδικούν τα ακίνητα που βρίσκονται στην Κοιν. Αγ. Ιωάννη του Νομού Κορινθίας και έχουν απαλλοτριωθεί με την αριθ. 1035239/2196/ 0010/ 2.4.98 (ΦΕΚ Δ΄ 290/98) Υπουργική απόφαση, τα εξής:

Η αποζημίωση που καθόρισε η αριθμ. 162/1999 απόφαση του Μονομελούς Πρωτοδικείου Κορίνθου για τα παραπάνω ακίνητα και για τα συστατικά και παραρτήματά τους, έχει κατατεθεί στο Ταμείο Παρακαταθηκών και Δανείων με το αριθμ. 5117/29.2.2000 γραμμάτιο σύστασης παρακαταθήκης, ποσού δραχμών ΣΑΡΑΝΤΑ ΤΕΣΣΑΡΩΝ ΧΙΛΙΑΔΩΝ ΠΕΝΤΑΚΟΣΙΩΝ ΠΕΝΗΝΤΑ (44.550).

Τα παραπάνω ακίνητα εικονίζονται στον κτηματολογικό πίνακα αριθμ. 61082/91 (αναθ. 1996) φύλλο 9.

Η παραπάνω αποζημίωση είναι αποδοτέα στους δικαιούχους που θα αναγνωρισθούν σύμφωνα με το νόμο.

Ο Νομικός Σύμβουλος

Μ. ΔΕΛΟΥΚΑΣ

ΑΠΟ ΤΟ ΕΘΝΙΚΟ ΤΥΠΟΓΡΑΦΕΙΟ